


North Fish Hatchery Road Reconstrucción.

Latino Academy Panel Publico

Febrero 5, 2019


Presentación General.

- Año en revisión y estado del diseño.
- Sección transversal aprobada.
- Próximos pasos
 - Diseño de la carretera.
 - Calles
 - Plaza de Traceway.
 - Compromiso del público.

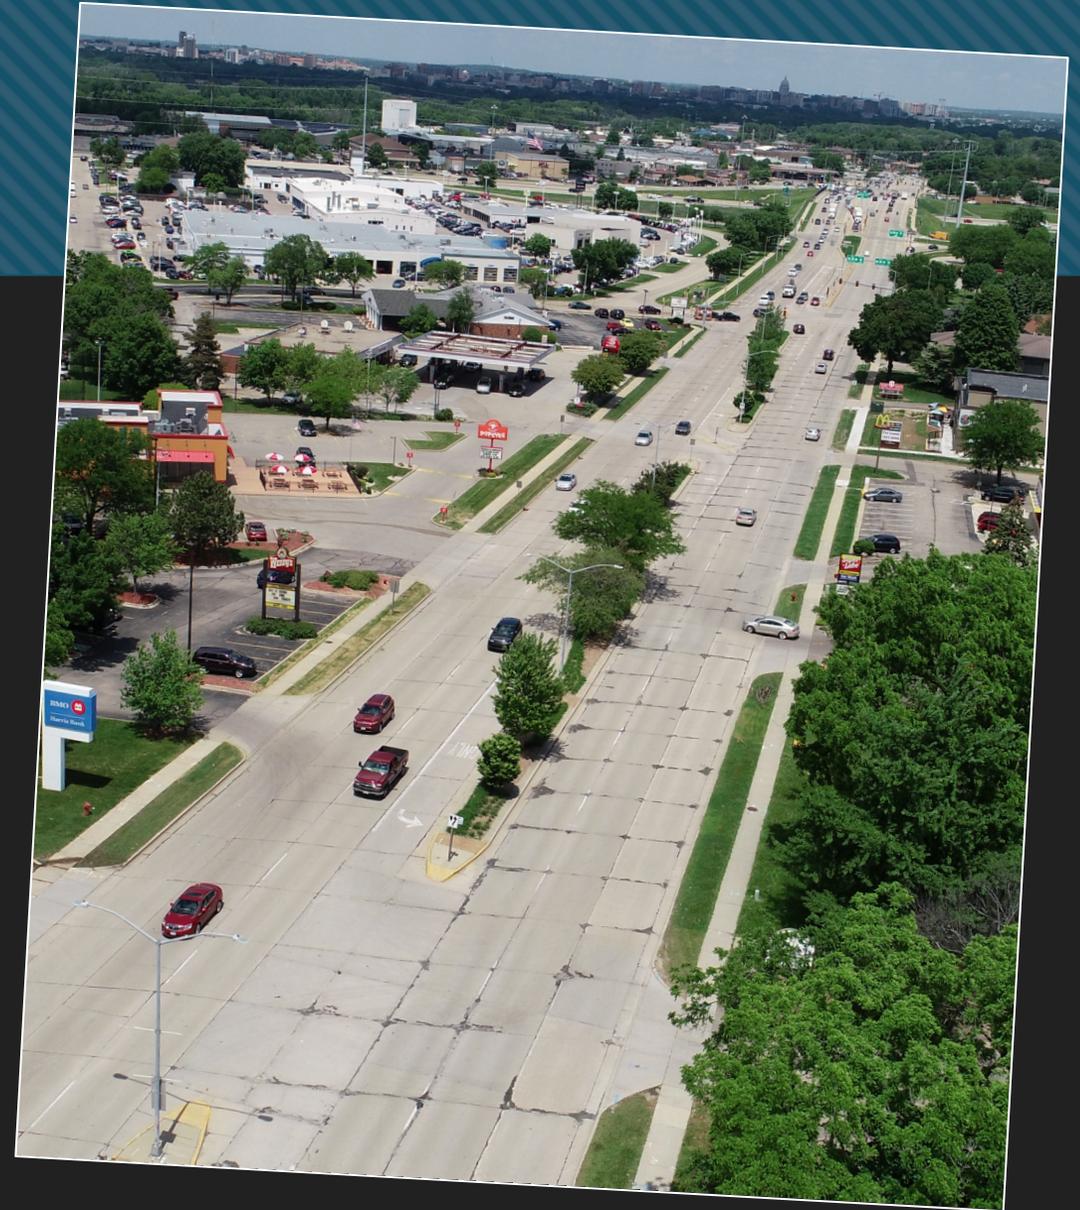

Año en revisión y Estado del diseño.

- El proyecto comenzó a fines de la primavera del 2018 con los siguientes objetivos:
 - Reemplazar el pavimento y muros de contención.
 - Reparación de las alcantarillas , Drenajes , y sistemas de agua según sean necesarios.
 - Atender la seguridad del trafico y los problemas de congestión vehicular.
- Las mejoras en los espacios urbanos se consideraran en función de los comentarios del publico.

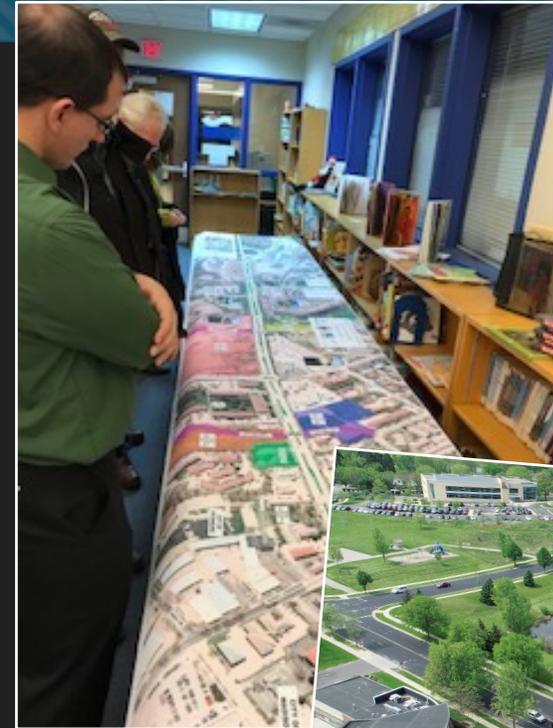


Año en revisión y Estado del diseño.

- Desde junio del 2018 ha habido :
- 7 reuniones con un equipo comunitario de enlace de barrios.
- 2 reuniones publicas (Agosto y Noviembre 2018)
- 1 grupo focal para involucrar a las comunidades.
- Coordinación con propietarios y agencias.
- El proyecto ahora incluye:
- Cruce peatonal mejorado ,un nuevo Puente para **bici/peatonal en el** en el lado oeste del calle sobre Nine Springs Creek, **mejora de las calles** , y extension de la ruta de uso compartido en el lado oeste.



Sección transversal aprobada.

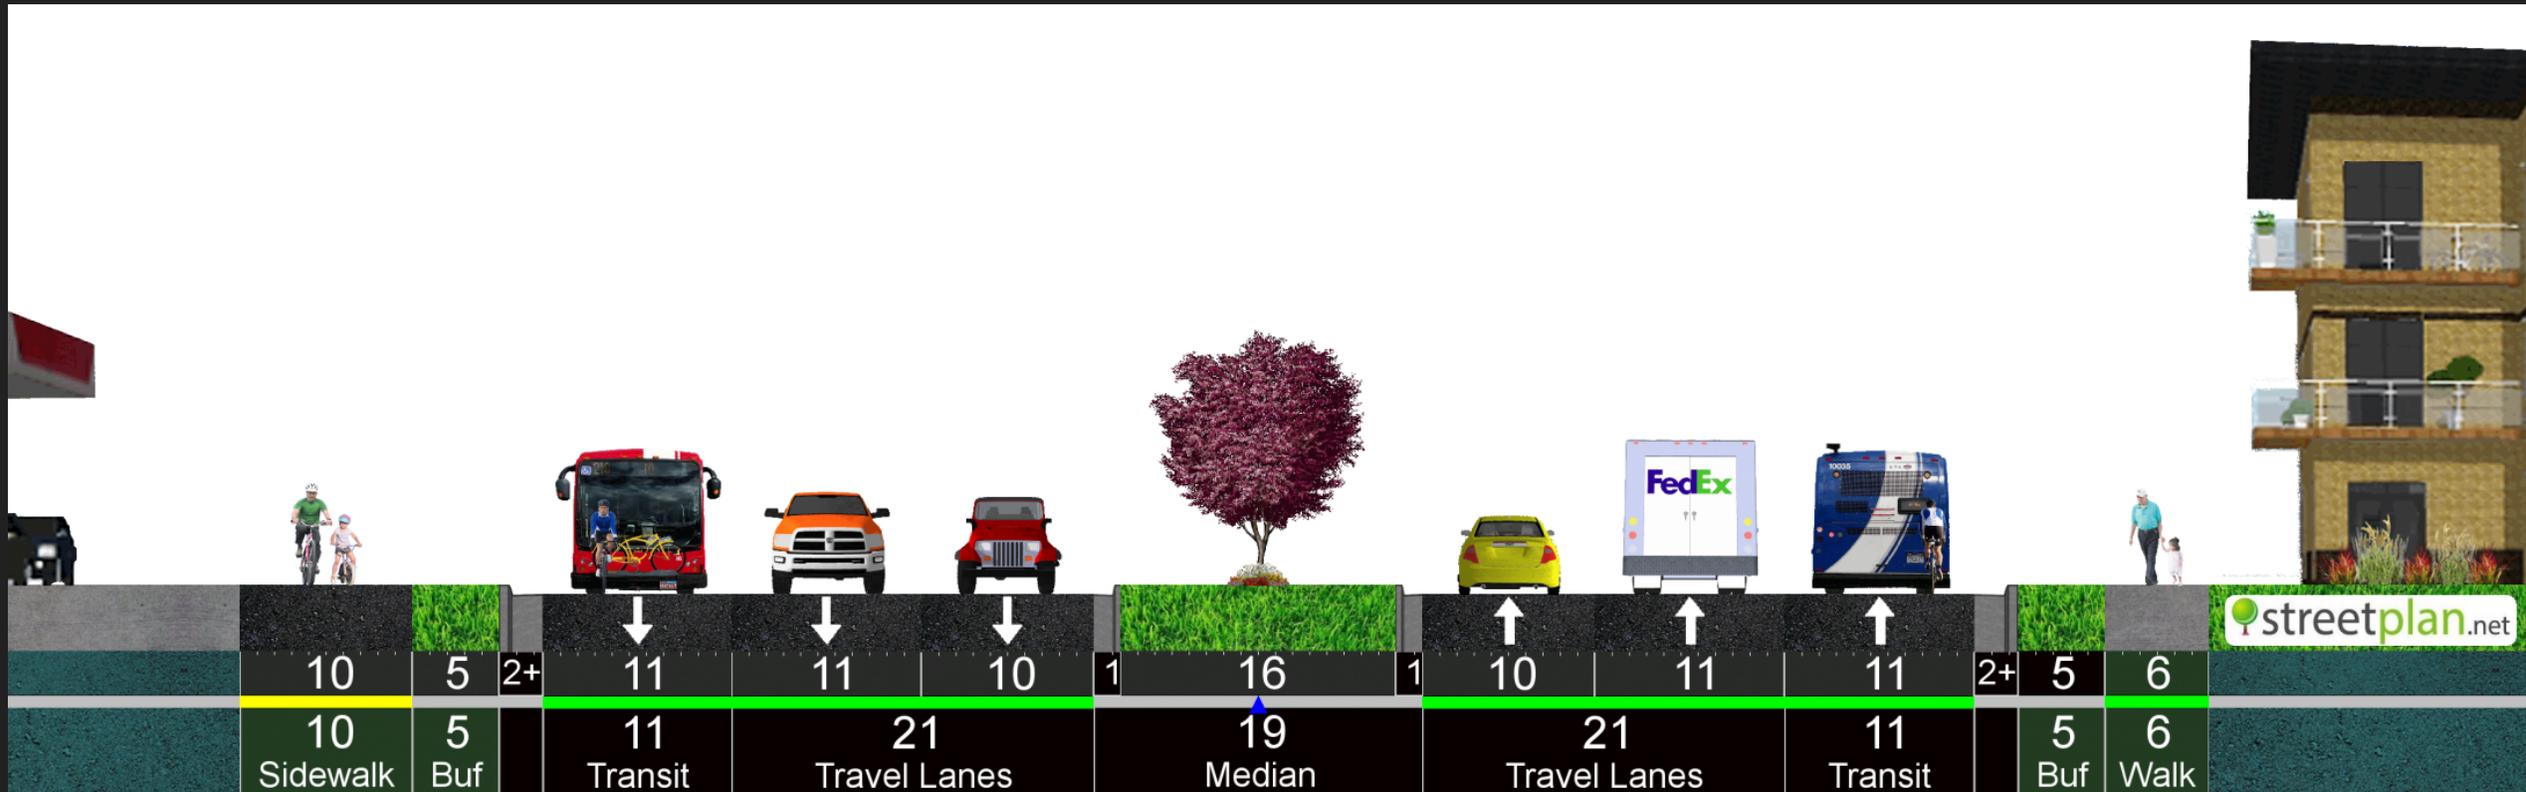

- Acomodación del tránsito rápido del autobús (BRT), la cual es prioridad de nuestra agencia de planificación de transporte.
- Proporcionar el espacio deseado para los ciclistas.
- Mantener un camino flexible (pudiendo convertir carriles en el futuro si fuera necesario.)

Próximos Pasos

Siguientes pasos: Diseño de la calle.

- Planificación final y Diseños para :
 - Cambio en los accesos
 - Expansión desde la calle McKee Road hasta Breckenridge Court
 - Mejoras en el manejo de aguas pluviales en el cruce de Greenway Cross intersection



Proximos Pasos Calles:

- Decisiones sobre ubicaciones y cantidad de plantas, concreto de colores, trabajos de piedras y decoraciones etc.
- Decision sobre la locación y estilo del alumbrad, (luces)
- Coordinación con Madison Metro para las mejoras en las paradas del Bus.



Proximos Pasos Calles:

Propuesta en las diferentes
Areas de la calle

Area superior

Area media

Area baja



Legend:



- Red: HIGH LEVEL STREETSCAPING
- Yellow: MID LEVEL STREETSCAPING
- Green: LOW LEVEL STREETSCAPING

GRAPHIC SCALE: FEET
0 150 300

Siguientes Pasos Plaza Traceway

Nueva propuesta para la mejora de la plaza en NW corner of Traceway Drive and Fish Hatchery Road

DRAFT Plaza Concept

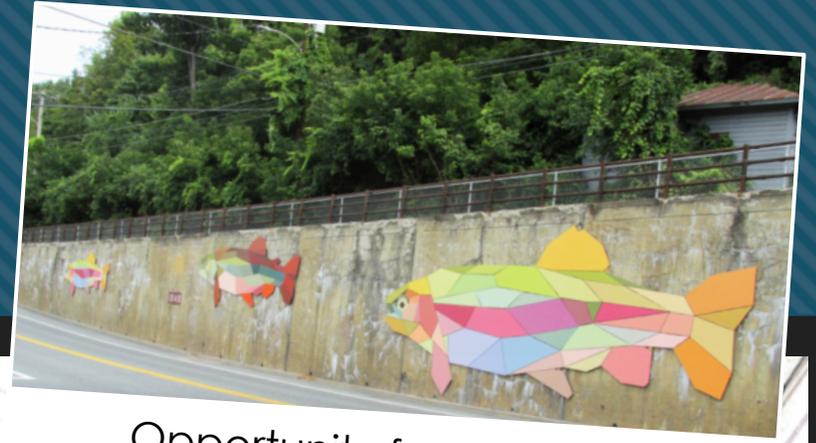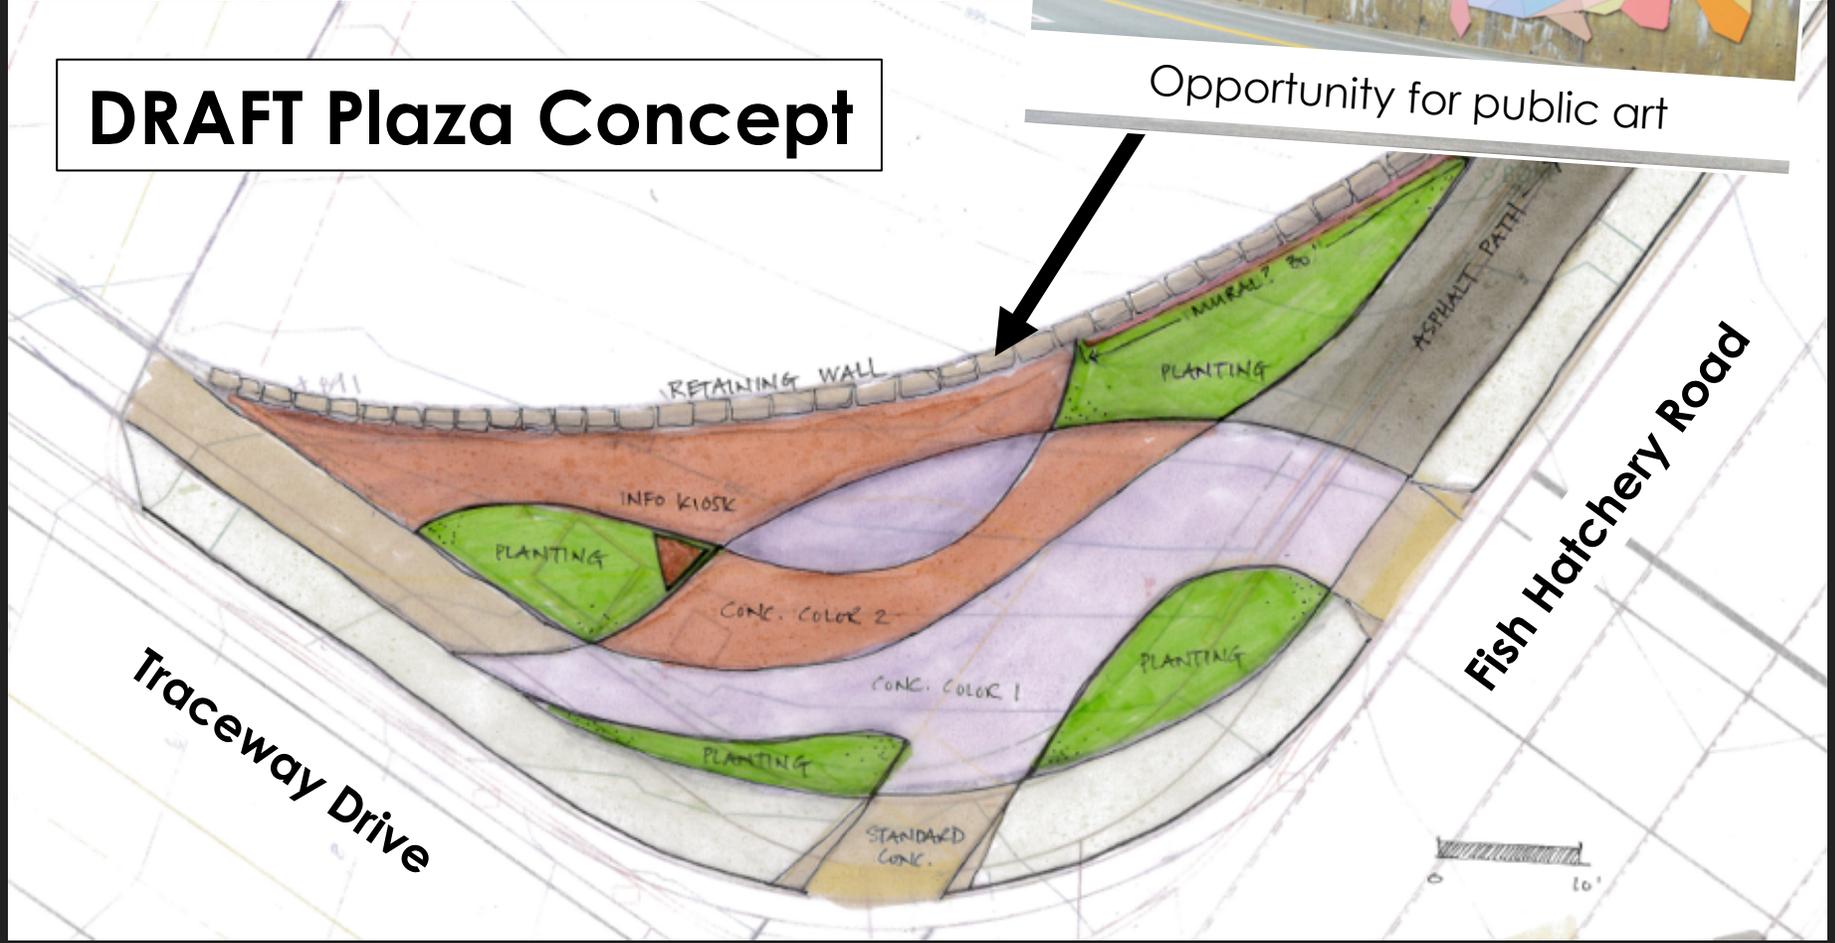

Opportunity for public art

Proximos Pasos

- Fin de reuniones publicas al inicio de abril.
 - Presentación del diseño final.
 - Mas información sobre el progreso y horarios de trabajos.
- La Construcción esta planeada para que culmine antes del fin del 2020, comenzando con un progreso mínimo al final del 2019.
- Mas información:
www.fitchburgwi.gov/2504/North-Fish-Hatchery-Road-Reconstruction

